

# PLANIMETRIA RAPP.: 1:250

### LEGENDA LOCALI

A	BIGLIETTERIA PER TIFOSI OSPITI
B	LOCALE IMPIANTO IRRIGAZIONE
C	WC DONNE LATO NORD-EST (SETTORE A)
D	WC UOMINI LATO NORD-EST (SETTORE A)
E	BIGLIETTERIA PER TIFOSI LOCALI
F	WC UOMINI E DISABILI LATO EST (EX SETTORE B)
G	CENTRALE TERMICA
H	SPOGLIATOI SQUADRA OSPITE
I	SPOGLIATOI SQUADRA LOCALE
L	SPOGLIATOI DIRETTORI DI GARA
M	SALA STAMPA
N	LOCALE QUADRI TECNICI
O	LOCALE GRUPPO ELETTROGENO
P	RIPOSTIGLIO
Q	WC DONNE (SETTORE C)
R	WC UOMINI (SETTORE C)
S	LAVANDERIA

### LEGENDA GENERALE

- RECINZIONE CAMPO DI GIOCO CERTIFICATA CON PANNELLI MODULARI ELETTROSALDATATI
- RECINZIONE CON PALETTI FISSATI A TERRA E RETE METALLICA ELETTROSALDATA
- RECINZIONE ESTERNA IMPIANTO SPORTIVO IN BLOCCHI DI CALCESSTRUZZO
- RECINZIONE METALLICA SEMPLICE A PROTEZIONE DELLE AREE SOTTO LE GRADINATE
- PERCORSI DI DEFLUSSO
- ACCESSORI ANTENNE TELEFONIA MOBILE
- ESTINTORE PORTATILE A POLVERE OMOLOGATO DA Kg. 6,00
- PORTATORI DI HANDICAP
- AREA AMBULANZA

NUMERO MAX OSPITABILE ALL'INTERNO DELL'IMPIANTO SPORTIVO = 10.000 PERSONE

### BLOCCO 1: SETTORE A

NUMERO SPETTATORI TRIBUNA PARI A 954 PERSONE

- 16 USCITA DI SICUREZZA 16 CON N. 2 MODULI = 500 PERSONE.
- 17 USCITA DI SICUREZZA 17 CON N. 2 MODULI = 500 PERSONE.
- 18 USCITA DI SICUREZZA 18 CON N. 2 MODULI = 500 PERSONE.
- 19 USCITA DI SICUREZZA 19 CON N. 2 MODULI = 500 PERSONE.
- 20 USCITA DI SICUREZZA 20 CON N. 2 MODULI = 500 PERSONE.

NUMERO MAX OSPITABILE ALL'INTERNO DEL SETTORE = 2500 PERSONE

### BLOCCO 2: EX SETTORE B

NUMERO SPETTATORI PARI A 20 PERSONE

- 14 USCITA DI SICUREZZA 16 CON N. 2 MODULI = 500 PERSONE.
- 15 USCITA DI SICUREZZA 17 CON N. 2 MODULI = 500 PERSONE.

NUMERO MAX OSPITABILE ALL'INTERNO DEL SETTORE = 1000 PERSONE  
\* USCITE UTILIZZABILI ANCHE DAGLI SPETTATORI DEL SETTORE A

### BLOCCO 3: SETTORE C

NUMERO SPETTATORI TRIBUNA PARI A 790 PERSONE

- 2 USCITA DI SICUREZZA 2 CON N. 2 MODULI = 500 PERSONE.
- 3 USCITA DI SICUREZZA 3 CON N. 2 MODULI = 500 PERSONE.
- 4 USCITA DI SICUREZZA 4 CON N. 2 MODULI = 500 PERSONE.
- 5 USCITA DI SICUREZZA 5 CON N. 2 MODULI = 500 PERSONE.
- 6 USCITA DI SICUREZZA 6 CON N. 2 MODULI = 500 PERSONE.
- 7 USCITA DI SICUREZZA 7 CON N. 2 MODULI = 500 PERSONE.
- 8 USCITA DI SICUREZZA 8 CON N. 2 MODULI = 500 PERSONE.
- 9 USCITA DI SICUREZZA 9 CON N. 2 MODULI = 500 PERSONE.


NUMERO MAX OSPITABILE ALL'INTERNO DEL SETTORE = 4000 PERSONE

### BLOCCO 4: CAMPO DI GIOCO

NUMERO PRATICANTI E ADETTI PARI A 70 PERSONE

- 1 USCITA DI SICUREZZA 16 CON N. 2 MODULI = 500 PERSONE.
- 10 USCITA DI SICUREZZA 17 CON N. 2 MODULI = 500 PERSONE.
- 11 USCITA DI SICUREZZA 18 CON N. 2 MODULI = 500 PERSONE.
- 12 USCITA DI SICUREZZA 19 CON N. 2 MODULI = 500 PERSONE.
- 13 USCITA DI SICUREZZA 20 CON N. 2 MODULI = 500 PERSONE.

NUMERO MAX OSPITABILE ALL'INTERNO DEL SETTORE = 2500 PERSONE

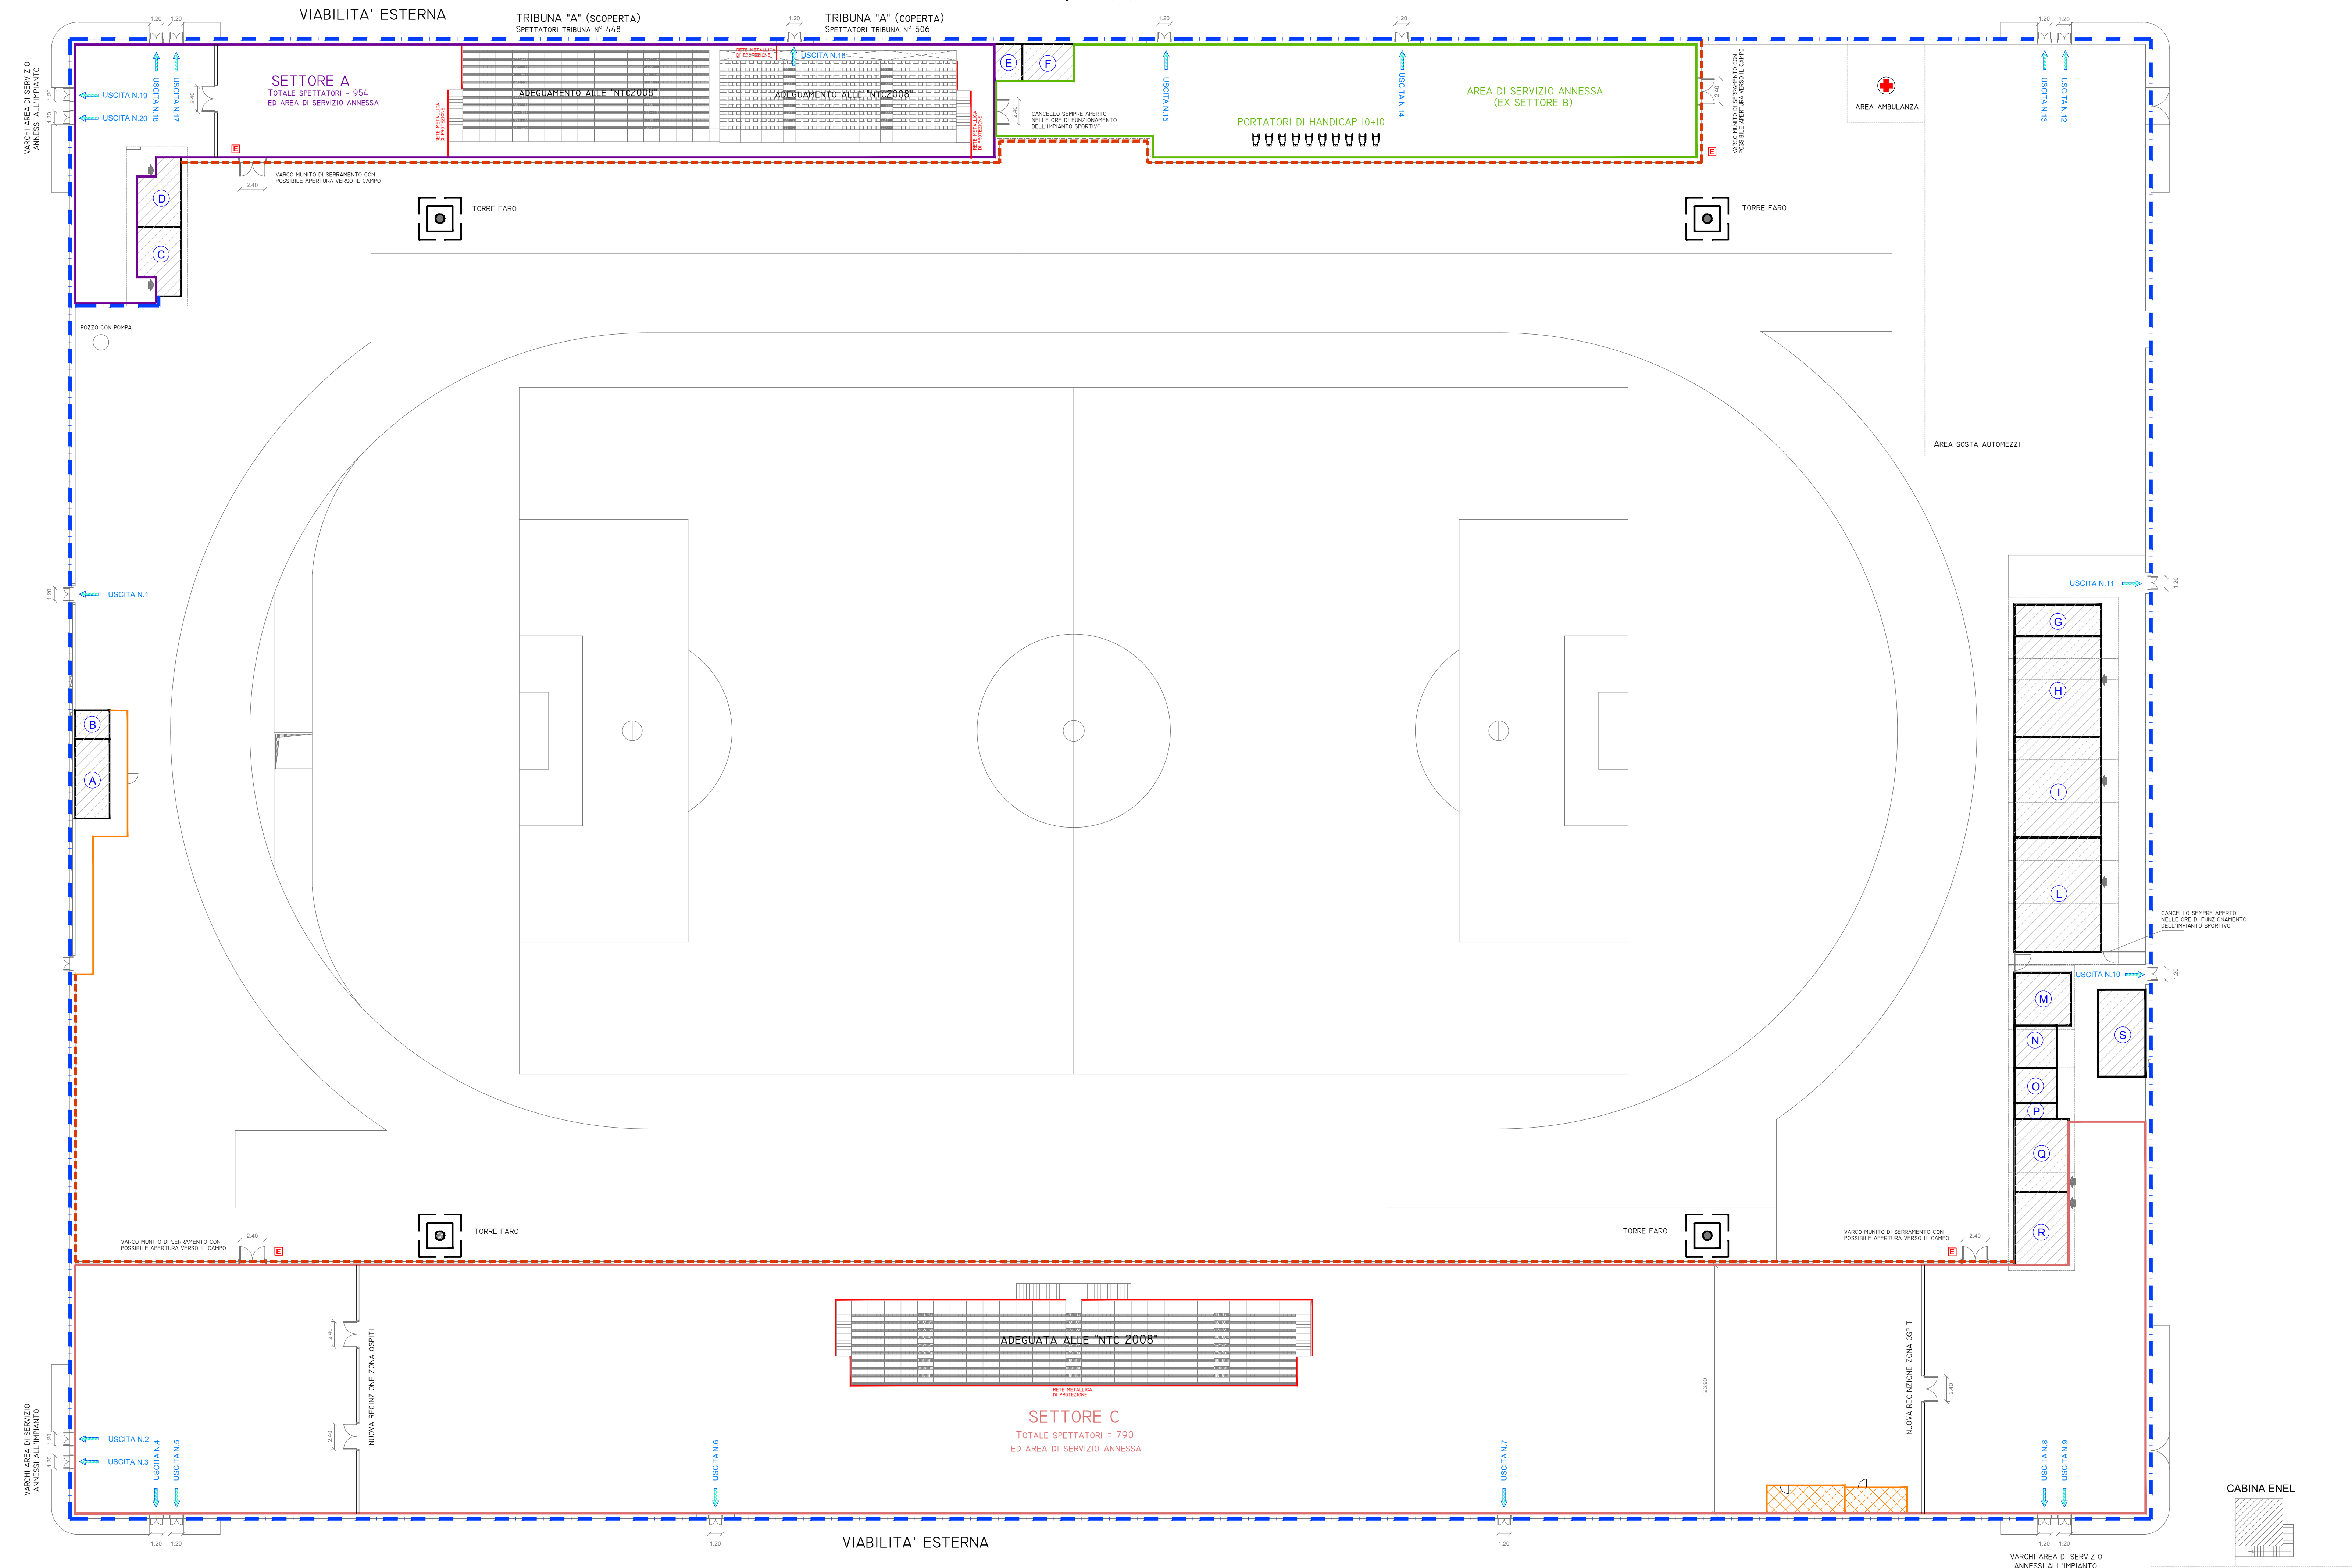

## PROGETTO ESECUTIVO

Oggetto:  
**MESSA A NORMA DELL'IMPIANTO SPORTIVO DESTINATO A CAMPO DA CALCIO "FONTE DELL'OLMO" INIZIATIVA "SPORT MISSIONE COMUNE"**

Località:  
Fonte dell'Olmo

### PLANIMETRIA ZONA DI INTERVENTO



Nome file	N° ELAB.
	<b>A. 02</b>
DATA	NOV. 2017
Rev.: 00 - prima emissione	

PROGETTISTA:  
**Ing. Gabriele NINNI**  
Loc. Villa Falchini - San Nicolò a Tordino - 64100 - Teramo  
Tel. 0861 388455  
ninni.gabriele@virgilio.it - gabriele.ninni@ingte.it

COLLABORATORI:  
Ing. Alex MAZZONE